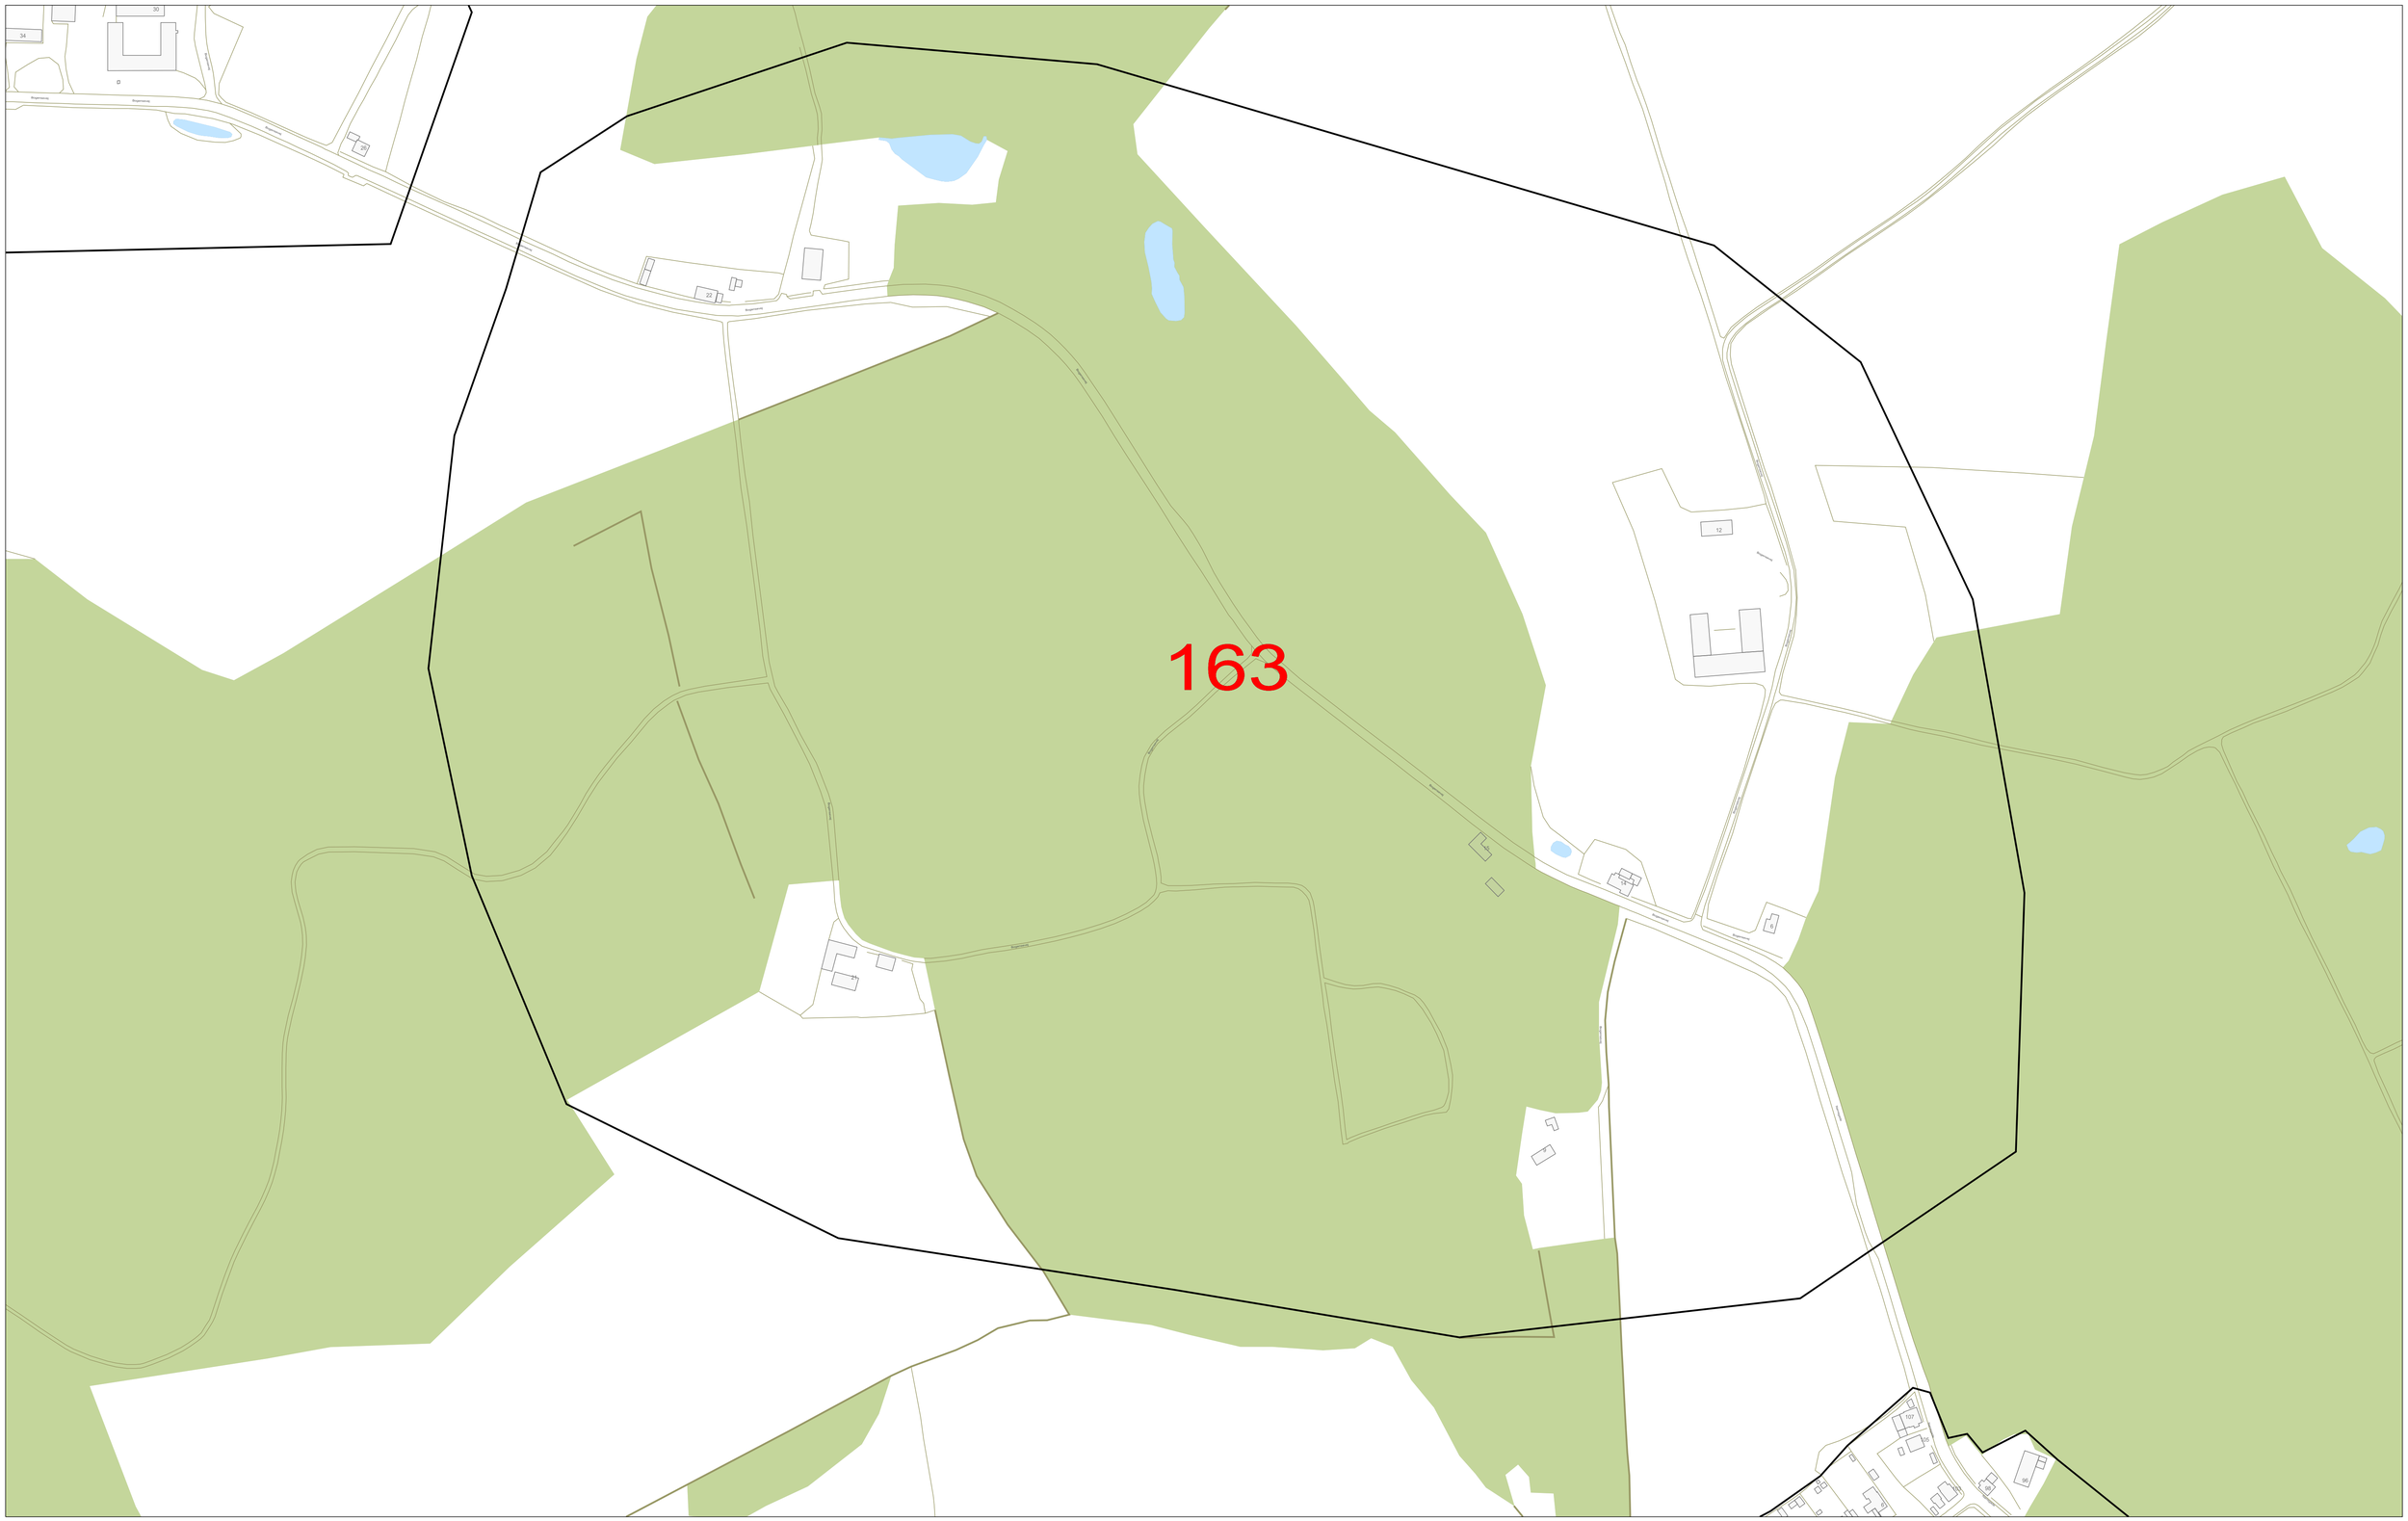

N
W E
S

Signaturforklaring

- Tracé
- AccessPoint
- Skab
- Brønd
- Accesshus
- Traceknude

EnergiFyn
Sanderumvej 16
5250 Odense SV.
Tlf.: 63171900 Fax: 63171919

21/01/2022
DSJ
Projekt nr.:

524 BBP Bogensevej

Mål: 1:2000

PROJEKT: